


スチール製のサイズ  
 スチール床面 +0.3m  
 スチール扉 1.0m  
 スチール扉 2.0m

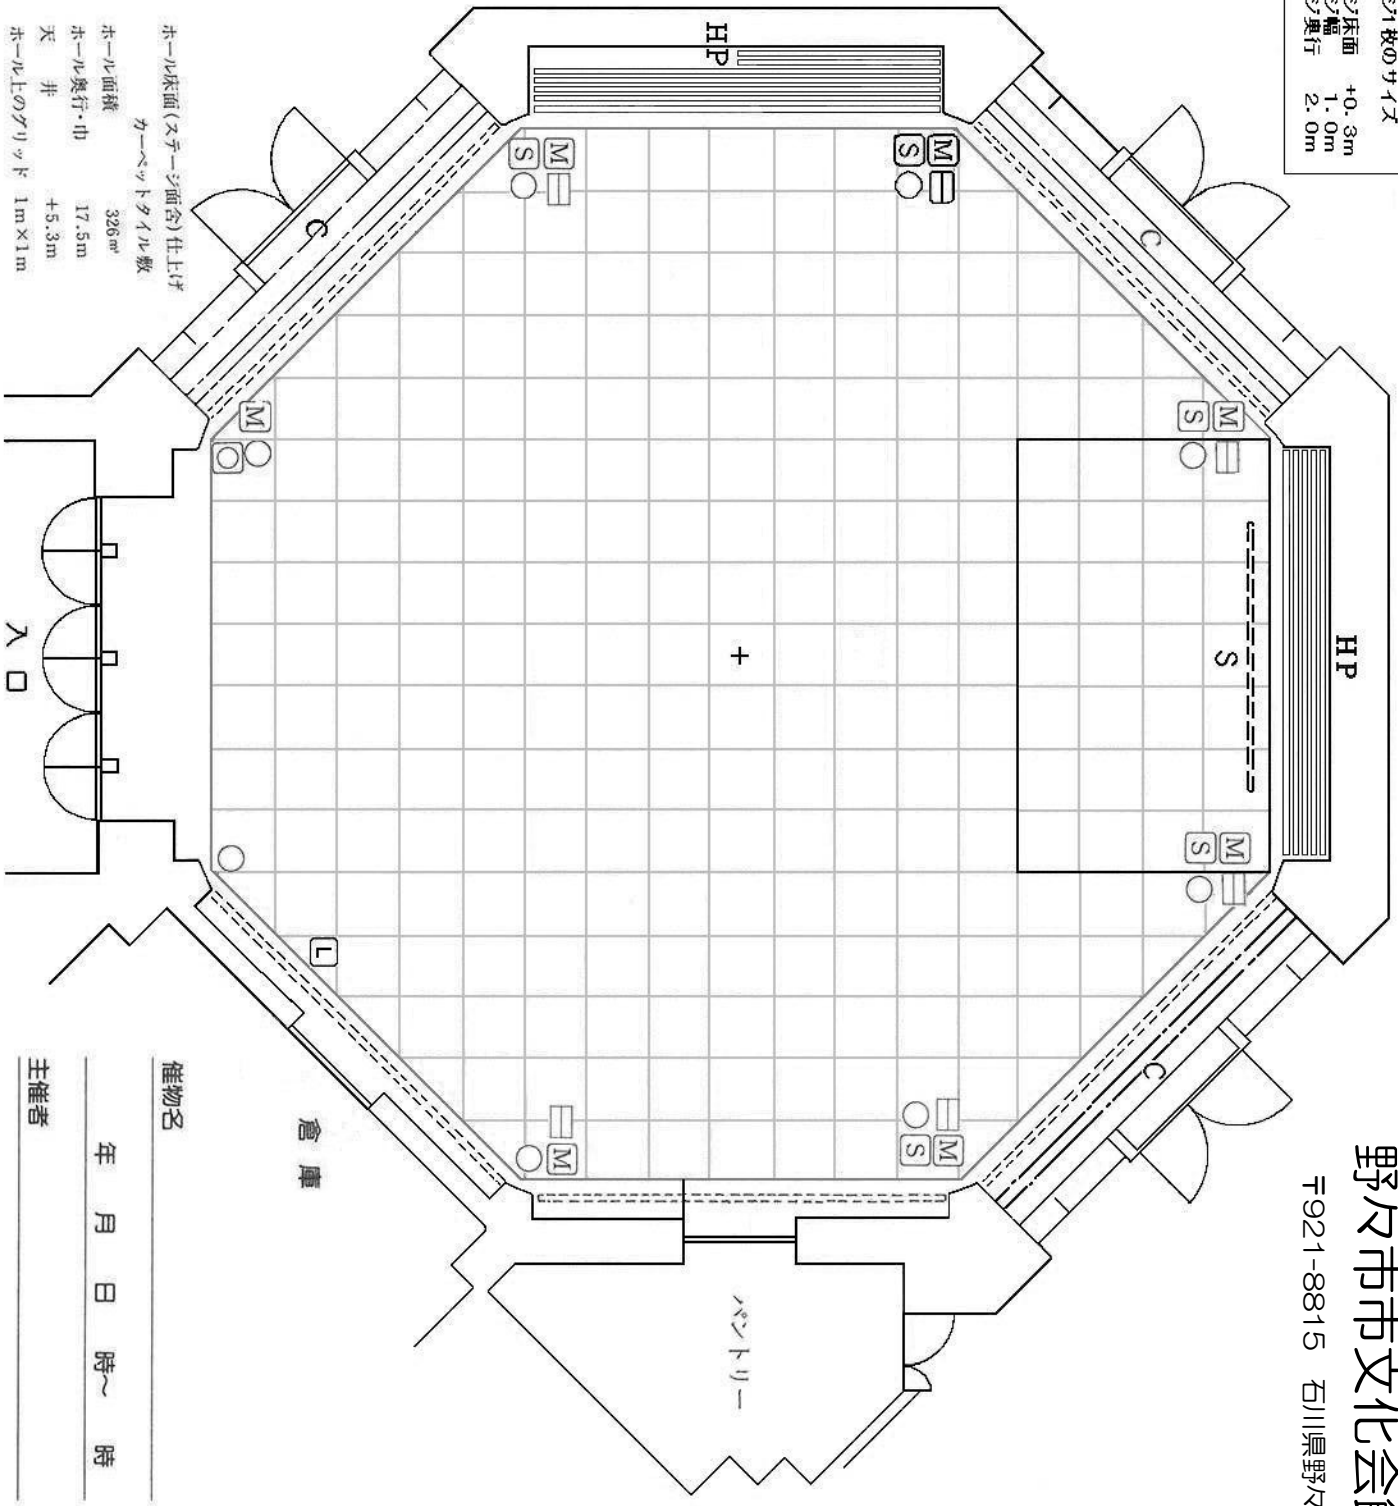

ホール床面(スチール面含)仕上げ  
 カーペットタイイル敷  
 ホール面積 326㎡  
 ホール奥行・巾 17.5m  
 天井 井 +5.3m  
 ホール上のグリッド 1m×1m

# 野々市市文化会館ふれあいホール平面図

〒921-8815 石川県野々市市本町5丁目4-1

TEL (076) 248-8000

FAX (076) 246-2391

記号	名	称
M	マイクコンセント	
S	スピーカーコンセント	
□	C型30Aコンセント2口用	
○	平形15Aコンセント	
⊙	FL用遠方操作パネル	
HP	吊下式パネル(展示用 大10枚 小2枚)	
C	電動式カーテン	
S	電動式スクリーン	
L	LAN差込口	

催物名

年 月 日 時～ 時

主催者