


上下のCSQ6台→4台になりました。倉庫に予備7台有り。(R元年7月)

○ :1KW CSQ

◎ :1KW HIVEX SOFT

⊙ :1KW HIVEX HARD

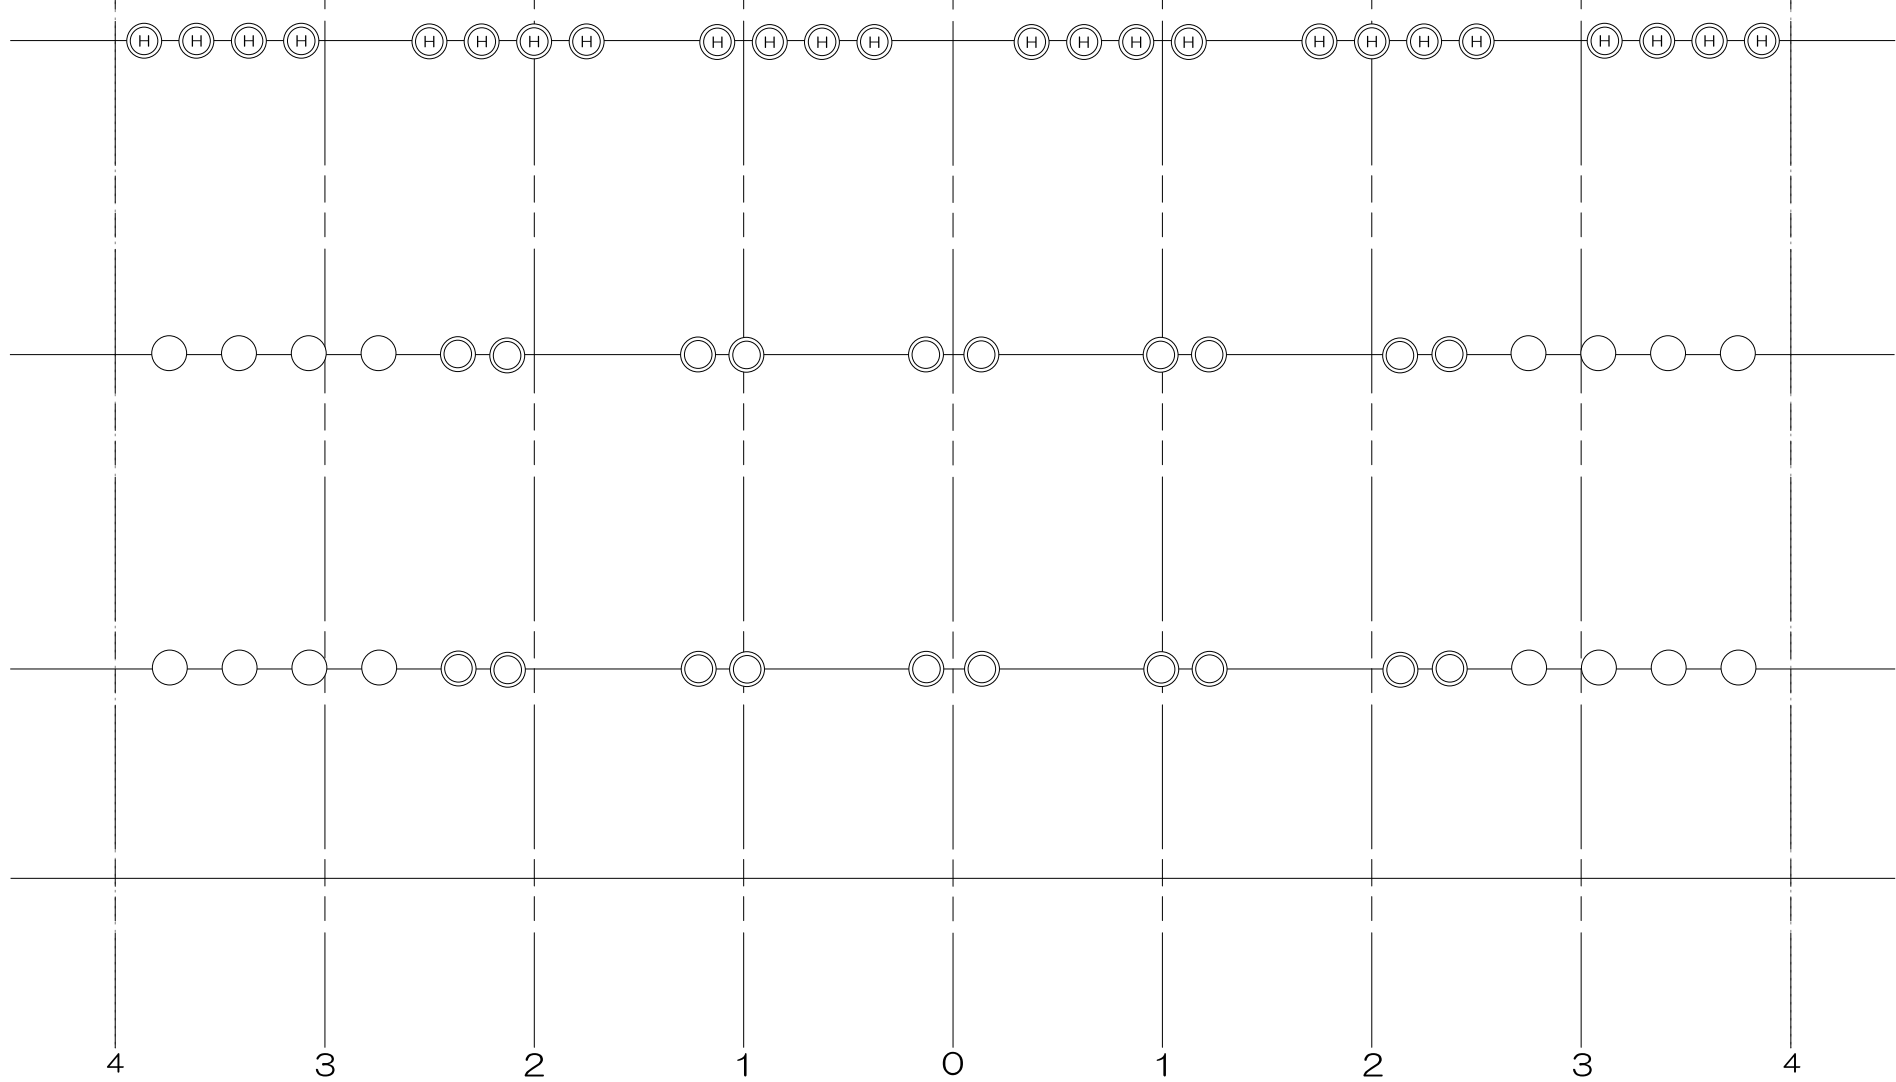

3Sus
16Cir

2Sus
20Cir

1Sus
20Cir

P.Sus
12Cir

TITLE

基本仕込図

PLACE

野々市市文化会館 フォルテ

SCALE

1/65 (A4)