


上下のCSQ6台→4台になりました。倉庫に予備7台有り。

1sus,2susの7ル祢の種類が変わりました。
HIVEX SOFT→LSF-805-WW
(HIVEX SOFTは全てなくなりました。7ル祢予備なし)

○ :1KW CSQ ⊙ :1KW LSF-805-WW ⊕ :1KW HIVEX HARD

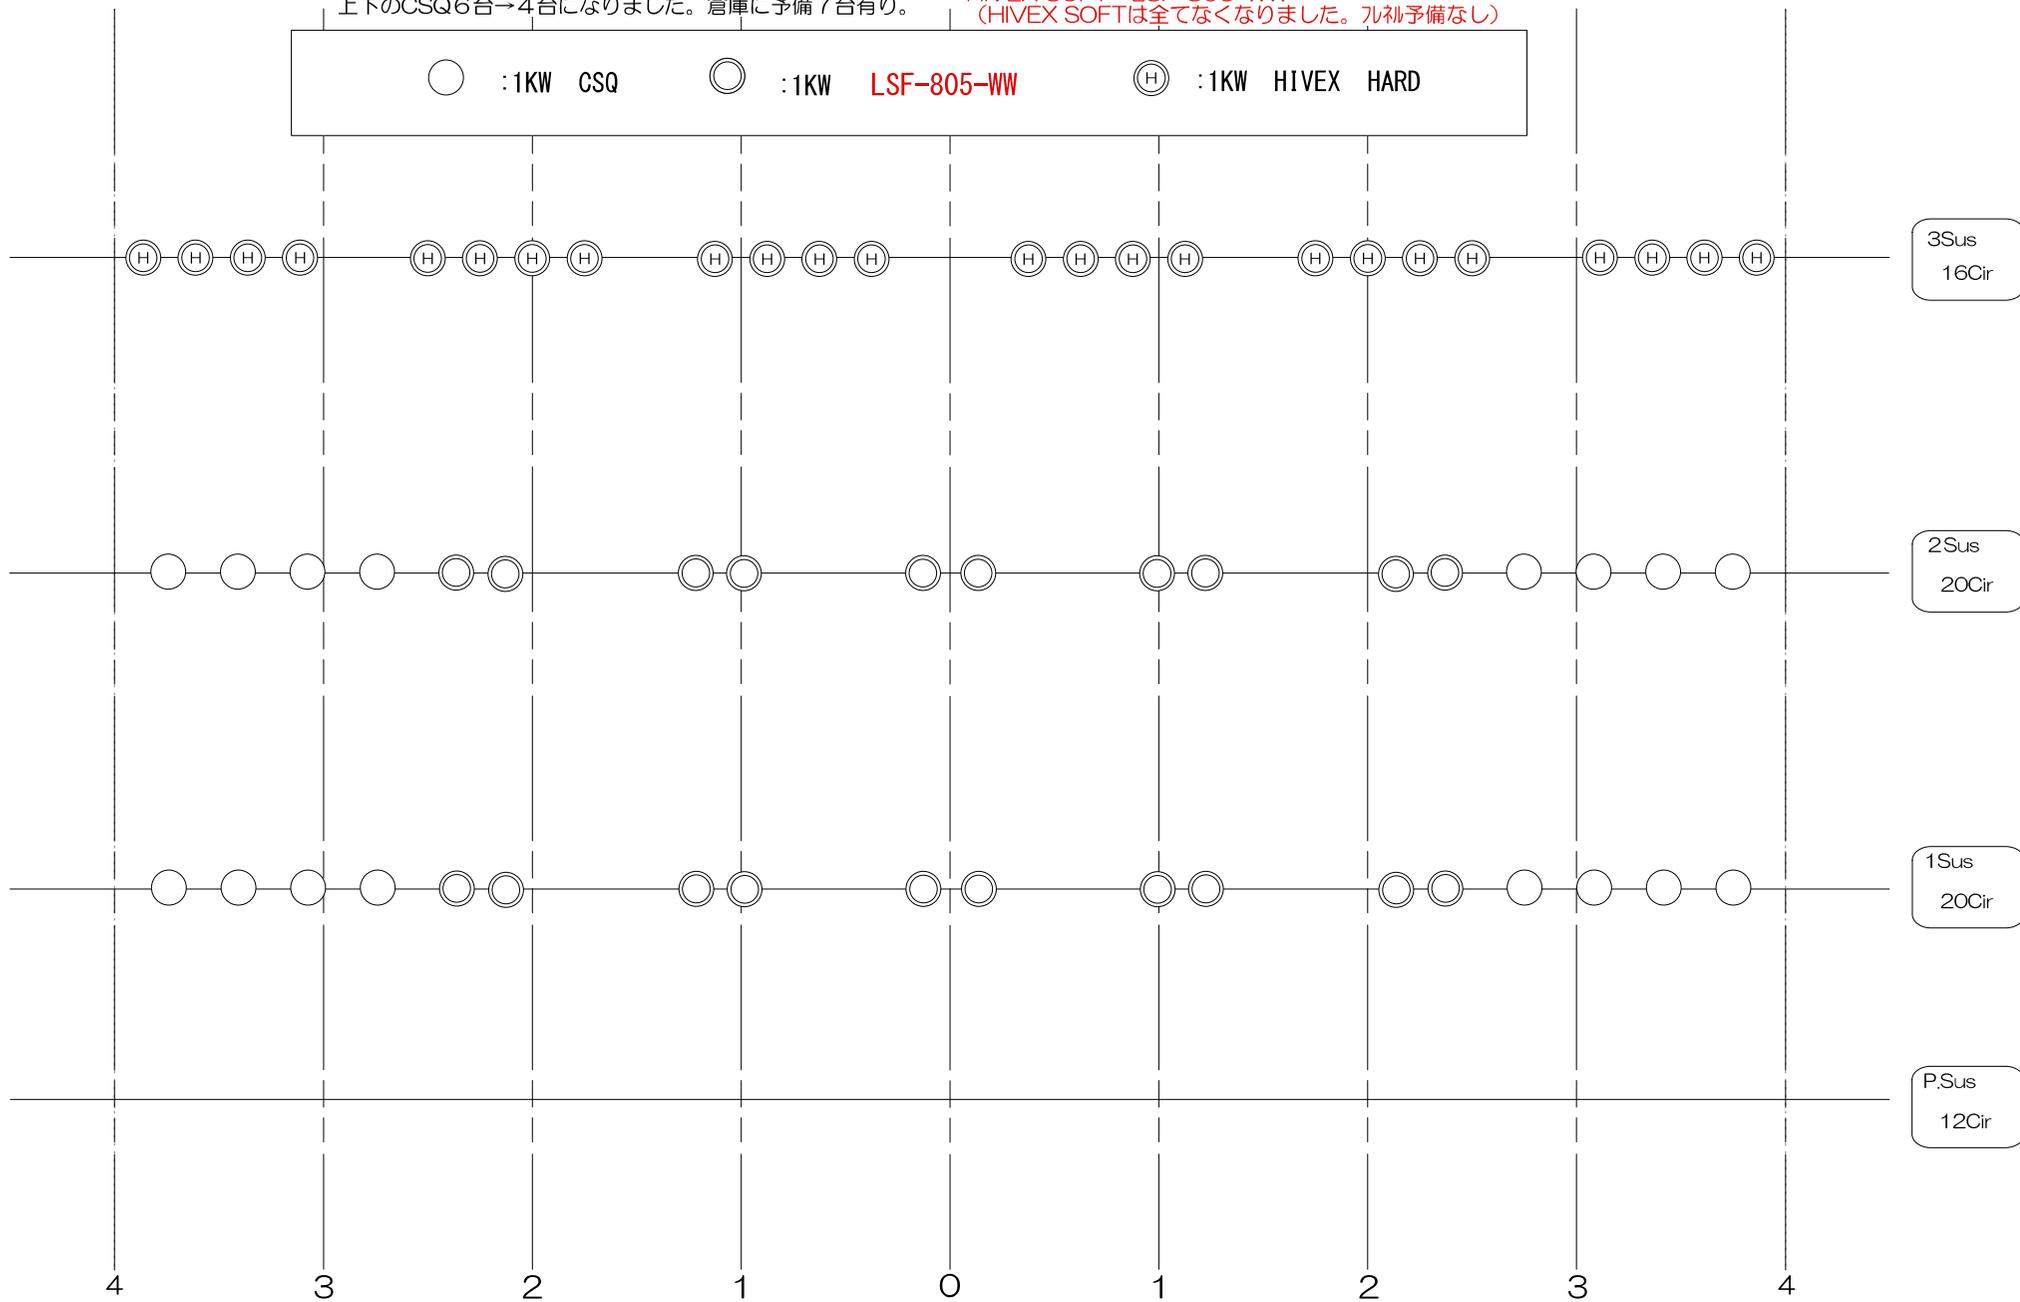

TITLE

基本仕込図

PLACE

野々市市文化会館 フォルテ

SCALE

1/65 (A4)

令和元年11月更新Var.

3SUS 直② DMX②

16 15 14 13 16 15 14 13 16 15 14 13 12 11 10 9 12 11 10 9 8 7 6 5 8 7 6 5 8 7 6 5 4 3 2 1 4 3 2 1

3Sus
16Cir

2SUS 直② DMX②

20 19 18 17 20 19 18 17 20 19 18 17 16 15 14 13 16 15 14 13 16 15 14 13 12 11 10 9 12 11 10 9 8 7 6 5 8 7 6 5 8 7 6 5 4 3 2 1 4 3 2 1 4 3 2 1

2Sus
20Cir

12 11 10 9 12 11 10 9 12 11 10 9 8 7 6 5 8 7 6 5 8 7 6 5 4 3 2 1 4 3 2 1 4 3 2 1

2Bo
12Cir

1SUS 直② DMX②

20 19 18 17 20 19 18 17 20 19 18 17 16 15 14 13 16 15 14 13 14 13 16 15 14 13 12 11 10 9 12 11 10 9 8 7 6 5 8 7 6 5 8 7 6 5 4 3 2 1 4 3 2 1 4 3 2 1 4 3 2 1

1Sus
20Cir

12 11 10 9 12 11 10 9 12 11 10 9 12 11 10 9 8 7 6 5 8 7 6 5 8 7 6 5 4 3 2 1 4 3 2 1 4 3 2 1 4 3 2 1

1Bo
12Cir

12 11 10 9 12 11 10 9 12 11 10 9 12 11 10 9 8 7 6 5 8 7 6 5 8 7 6 5 4 3 2 1 4 3 2 1 4 3 2 1

P.Sus
12Cir

4 3 2 1 0 1 2 3 4

TITLE

回路比 ヱ表


PLACE

野々市市文化会館 フォルテ


SCALE

1/65 (A4)

3FR下前

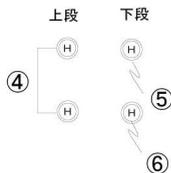

2FR下前

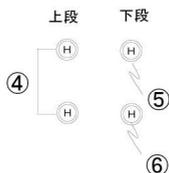


HIVEX HARD 1KW

舞台側



2FR上前

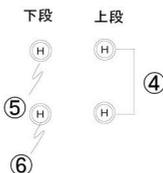


HIVEX HARD 1KW


客席側




3FR上前

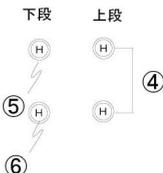

3FR下奥

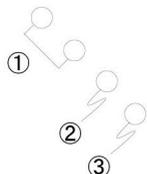


2FR下奥

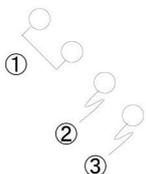


CSQ 1KW

2FR上奥

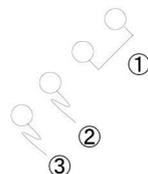

CSQ 1KW




3FR上奥

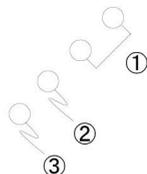

6台5色 : 3・7・15/4・8・16/5・13・17/6・14・18/2・9・12・19

1CL

CSQ1Kw × 30
MSC-810 1Kw × 2
1kwN × 2

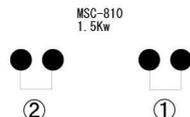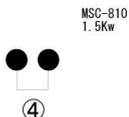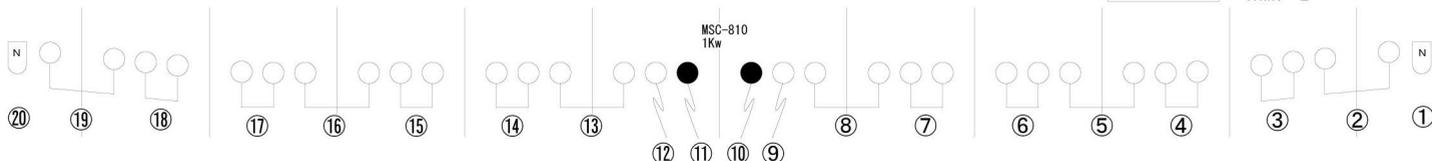

2CL

MSC-810 1.5Kw × 8

TITLE	PLACE	DATE	SCALE	Ver	総合舞台美術工務 株式会社 金沢舞台
FR CL一覧表	野々市市文化会館フォルテ大ホール		1/75 (A4)	160225	〒920-0348 石川県金沢市松村7丁目135-1 TEL 076-266-0246 FAX 076-266-0237