


カンファレンスルーム

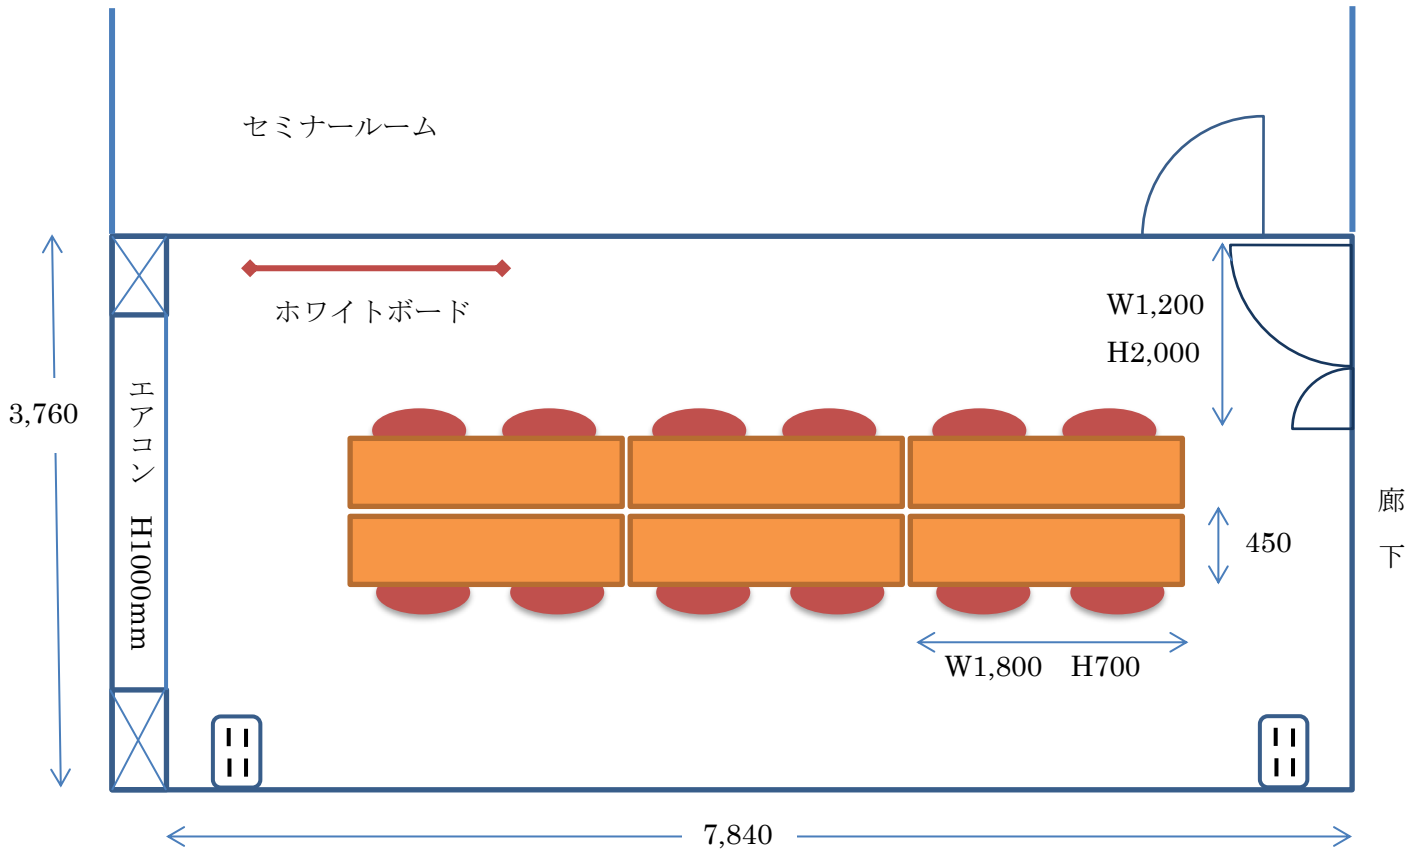

天井高 2,650
縮尺 約 1/50 単位 mm
寸法は目安です
コンセント

※予備の机、椅子はございません。ご注意ください。