


催物名 _____
 年 月 日 時 ~ 時 _____
 主催者 _____

野々市市文化会館 舞台平面図

石川県野々市市本町5丁目4番1号
 〒921-8815 TEL (076)248-8000(代)
 FAX (076)246-2391

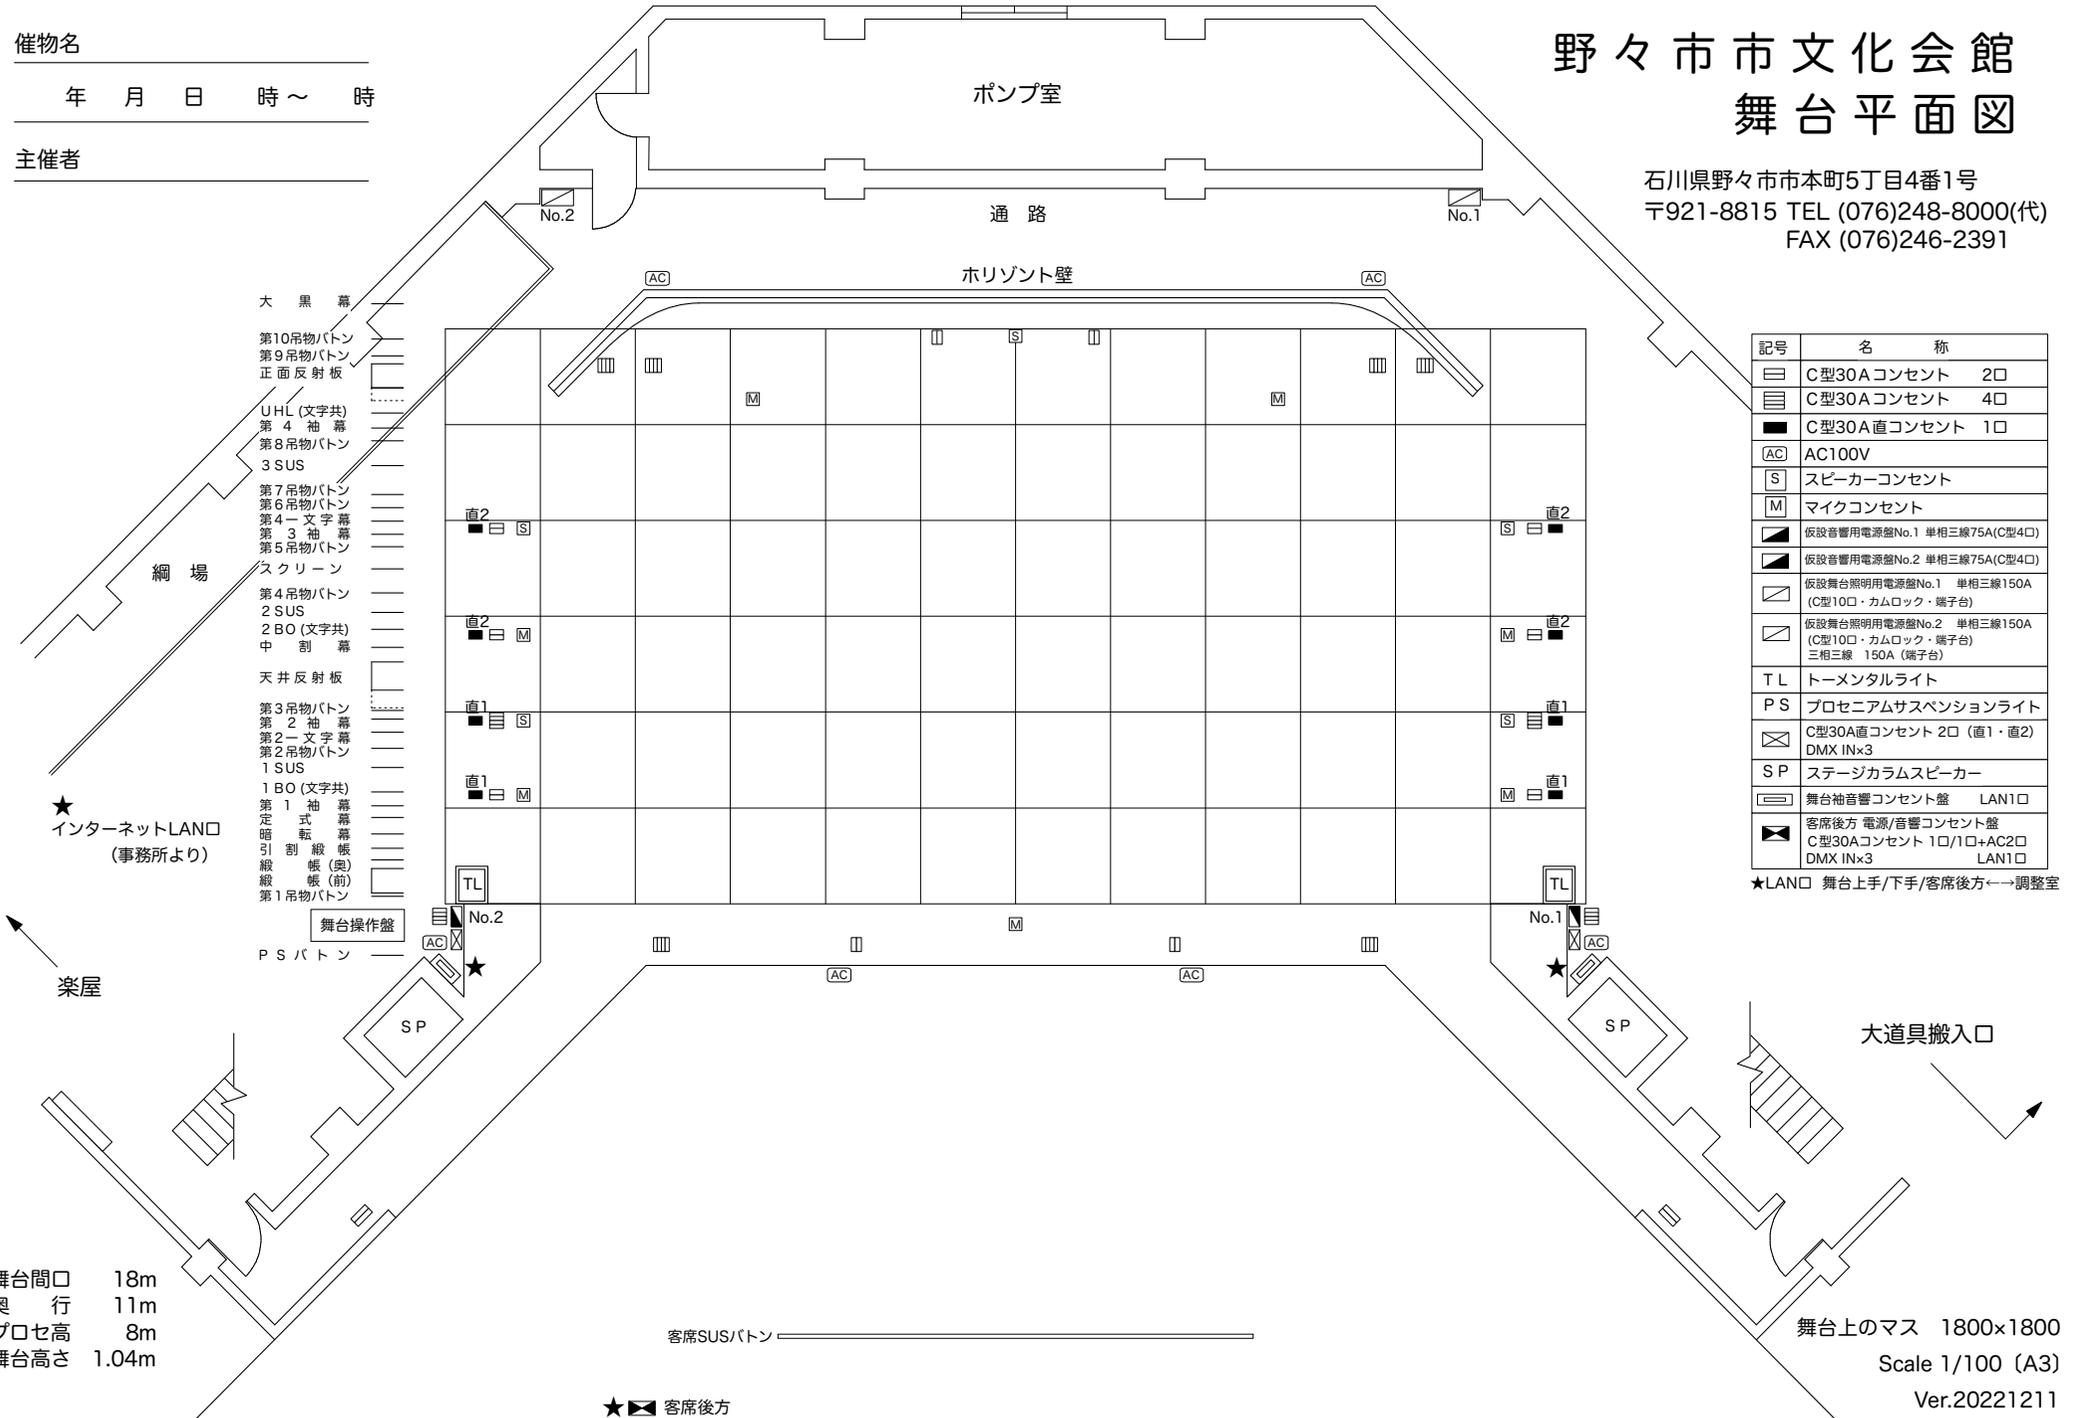

記号	名 称
☐	C型30Aコンセント 2口
☐	C型30Aコンセント 4口
■	C型30A直コンセント 1口
(AC)	AC100V
(S)	スピーカーコンセント
(M)	マイクコンセント
▣	仮設音響用電源盤No.1 単相三線75A(C型4口)
▣	仮設音響用電源盤No.2 単相三線75A(C型4口)
☐	仮設舞台照明用電源盤No.1 単相三線150A (C型10口・カムロック・端子台)
☐	仮設舞台照明用電源盤No.2 単相三線150A (C型10口・カムロック・端子台)
☐	三相三線 150A (端子台)
TL	トーメンタルライト
PS	プロセニアムサスペンションライト
☐	C型30A直コンセント 2口 (直1・直2) DMX IN×3
SP	ステージコラムスピーカー
☐	舞台袖音響コンセント盤 LAN1口
☐	客席後方 電源/音響コンセント盤 C型30Aコンセント 1口/1口+AC2口 DMX IN×3 LAN1口

★LAN口 舞台上手/下手/客席後方 ← → 調整室

舞台間口 18m
 奥行 11m
 プロセ高 8m
 舞台高さ 1.04m

客席SUS/ボタン

舞台上のマス 1800×1800
 Scale 1/100 (A3)
 Ver.20221211

★☐ 客席後方