


茶室

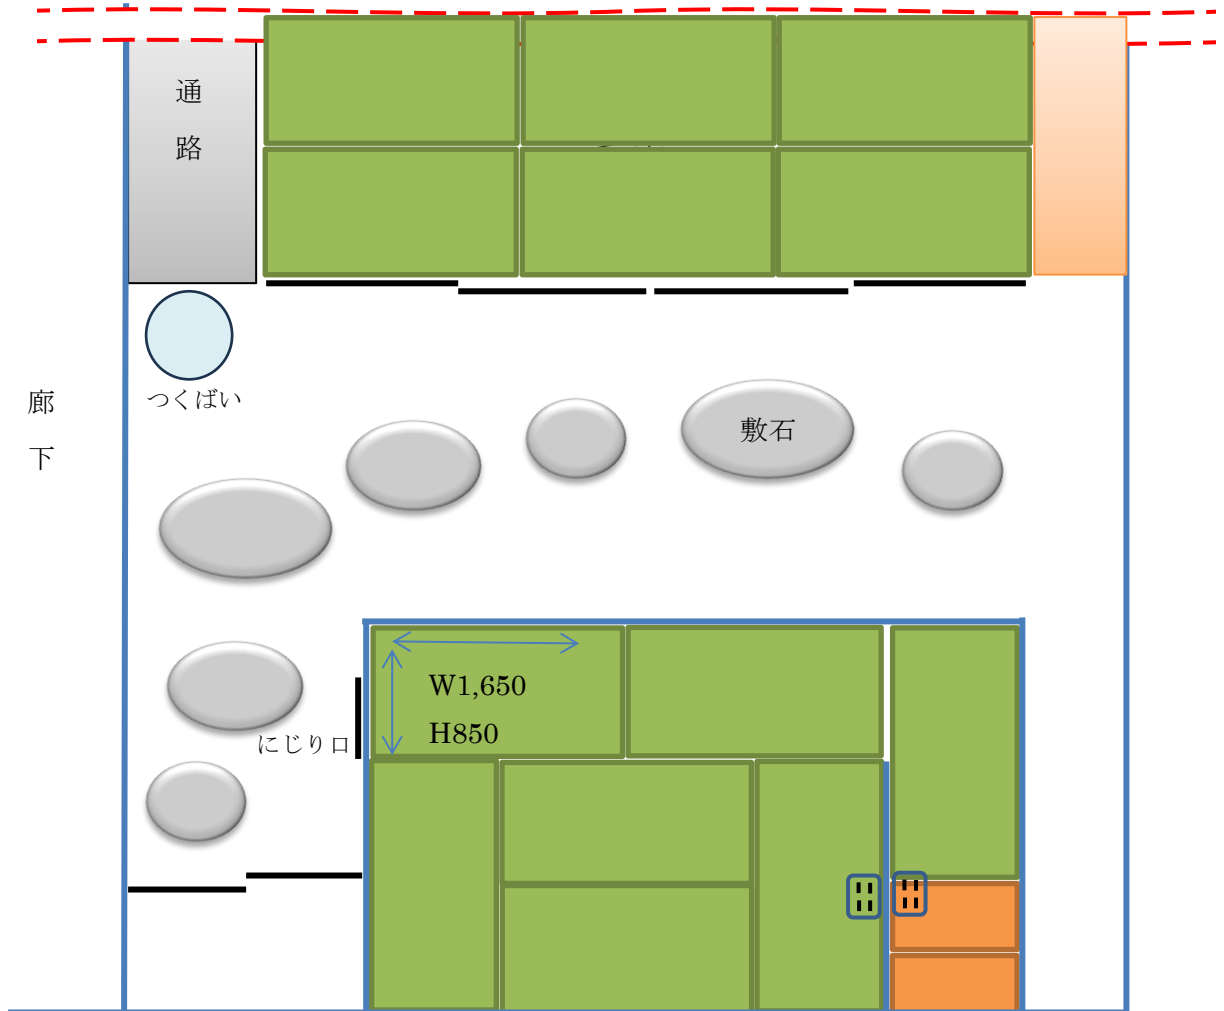

天井高 2,080

縮尺 約 1/50

単位 mm



コンセント