


# レクチャールーム

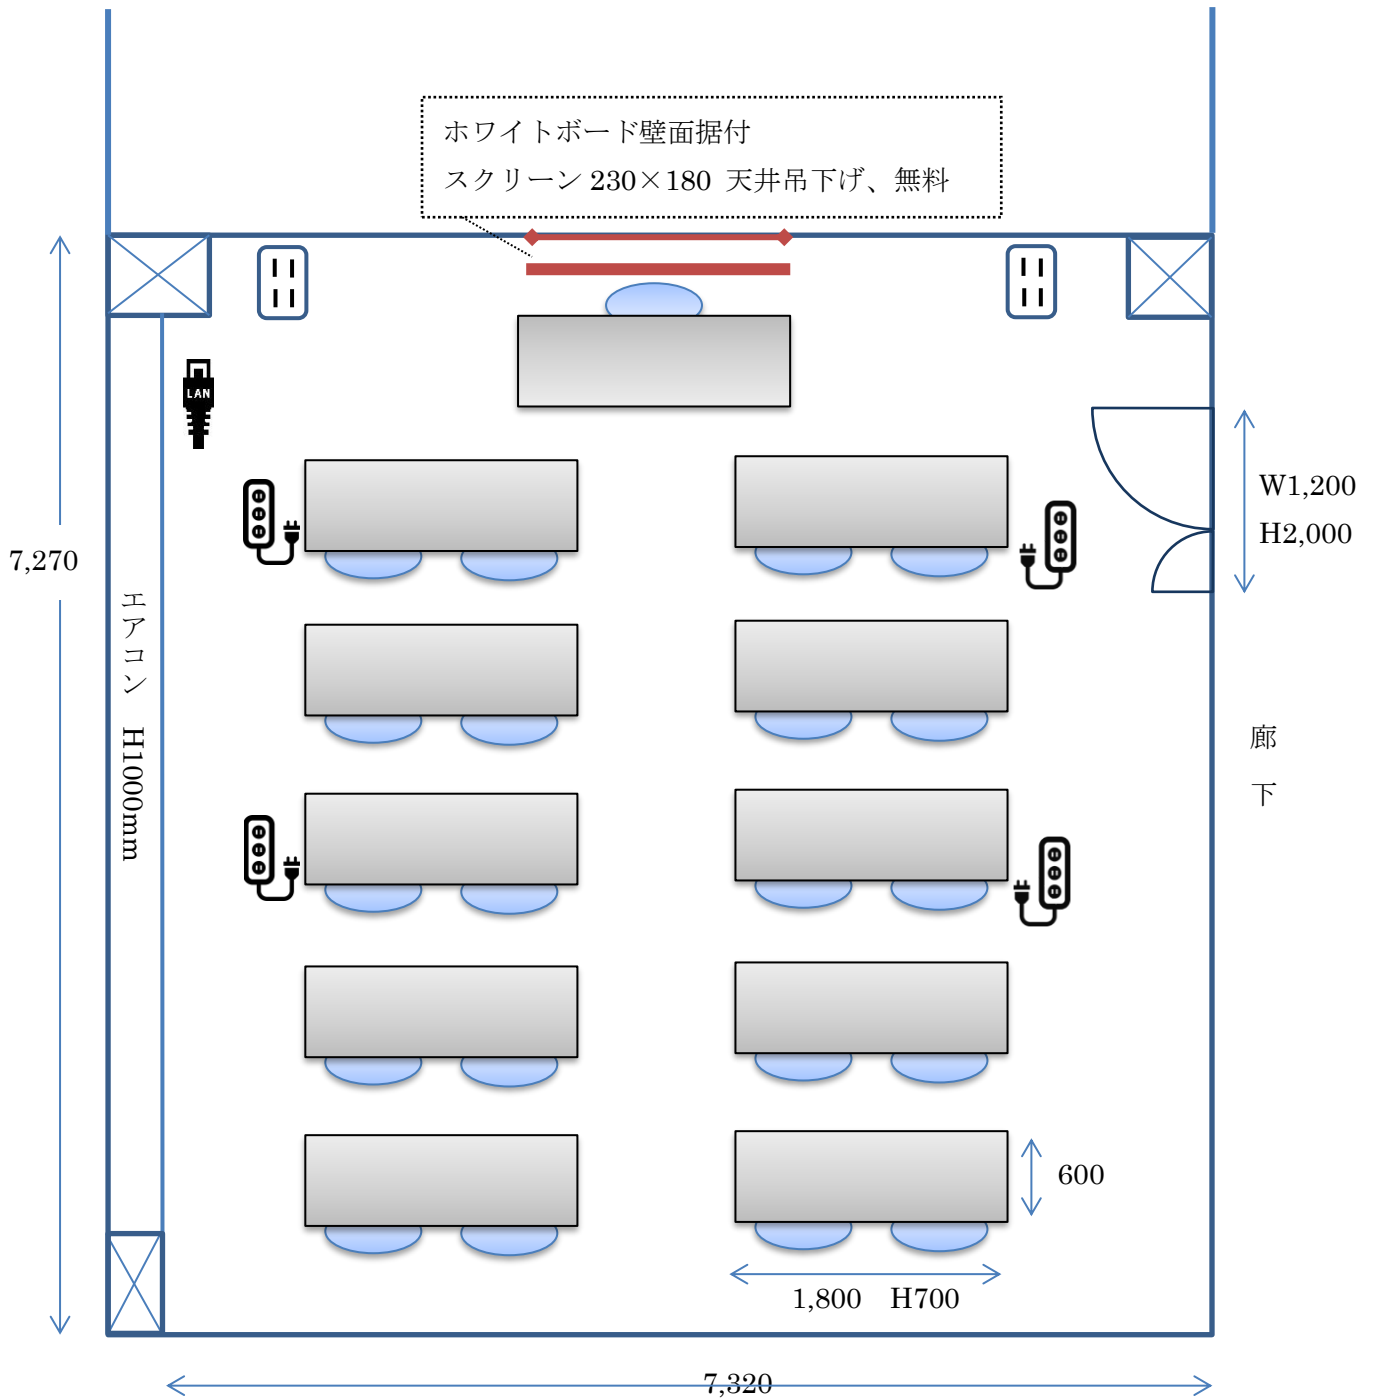

天井高 2,650

縮尺 約 1/50 単位 mm

寸法は目安です



ルーター  
無料貸出可



コンセント

※予備の机、椅子はございません。ご注意ください。