



和室

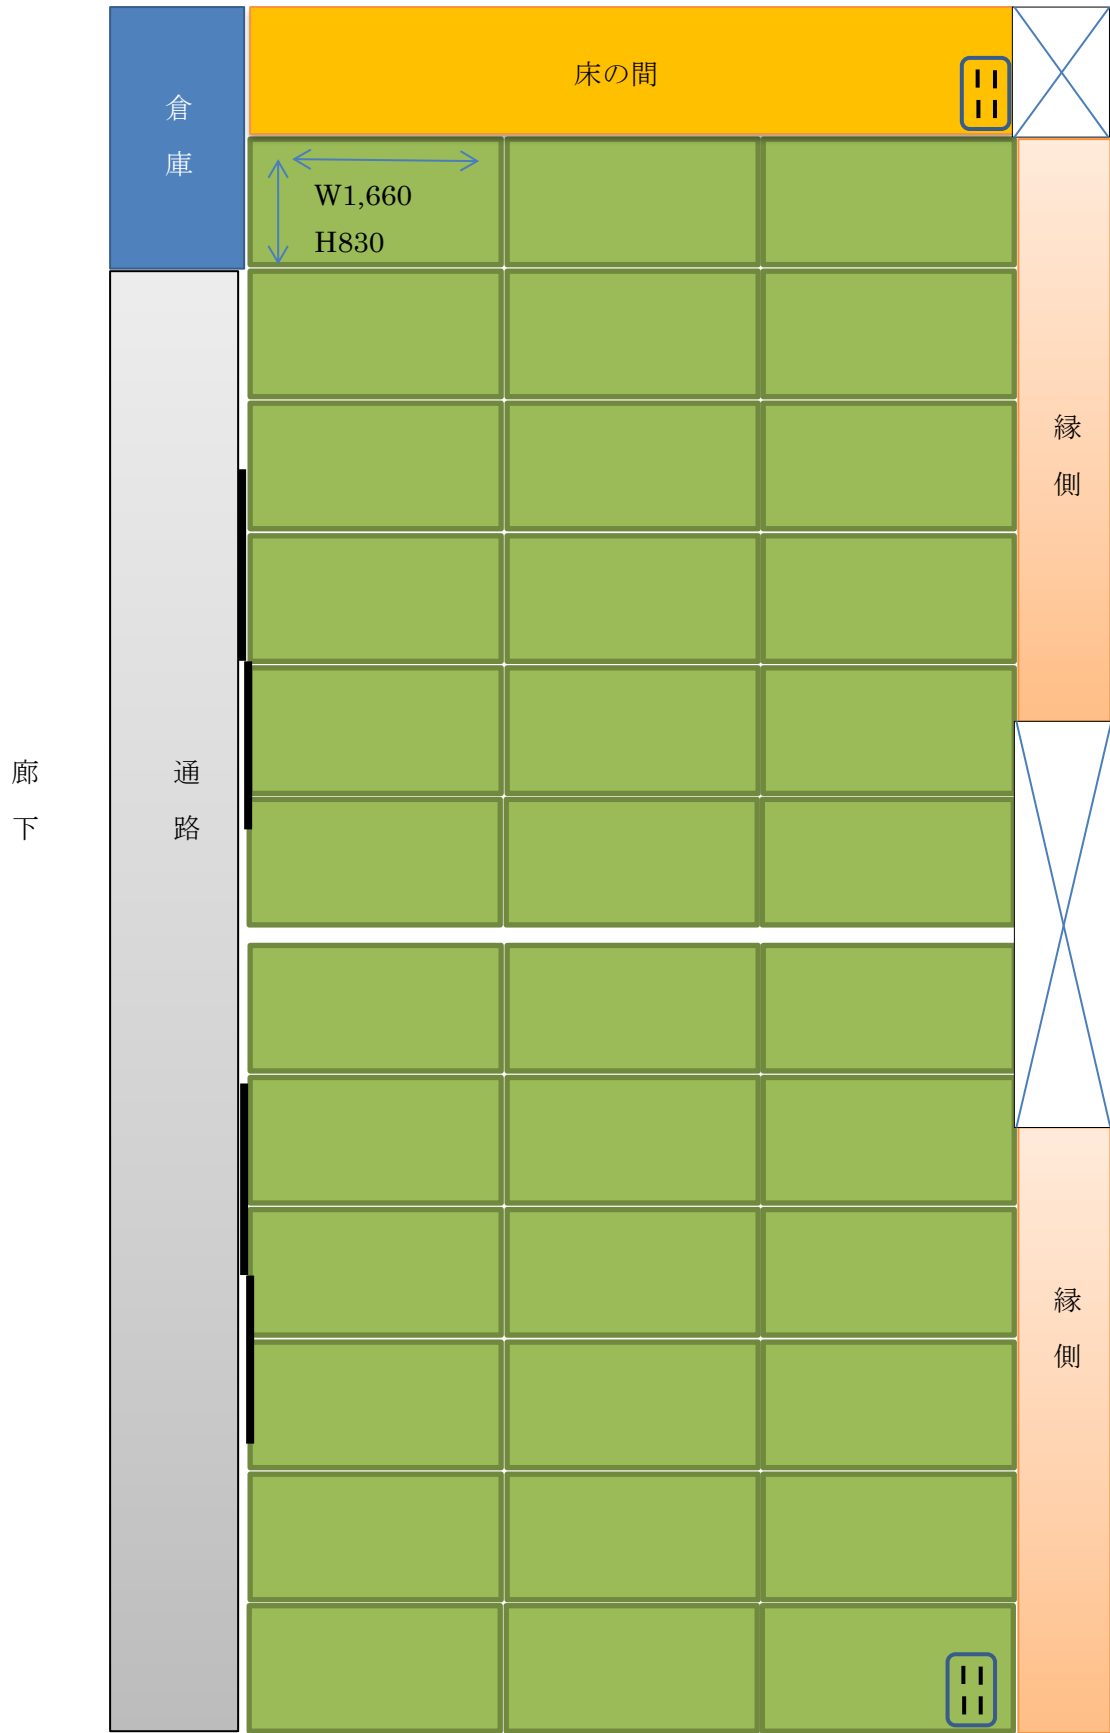

天井高 2,500
縮尺 約 1/50
単位 mm

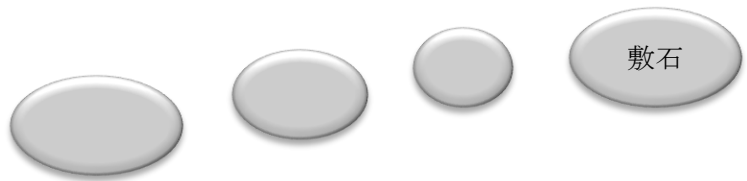

コンセント