
催物名

年　月　日　時～　時

主催者

野々市市文化会館 舞台平面図

石川県野々市市本町5丁目4番1号
〒921-8815　TEL (076)248-8000(代)
FAX (076)246-2391

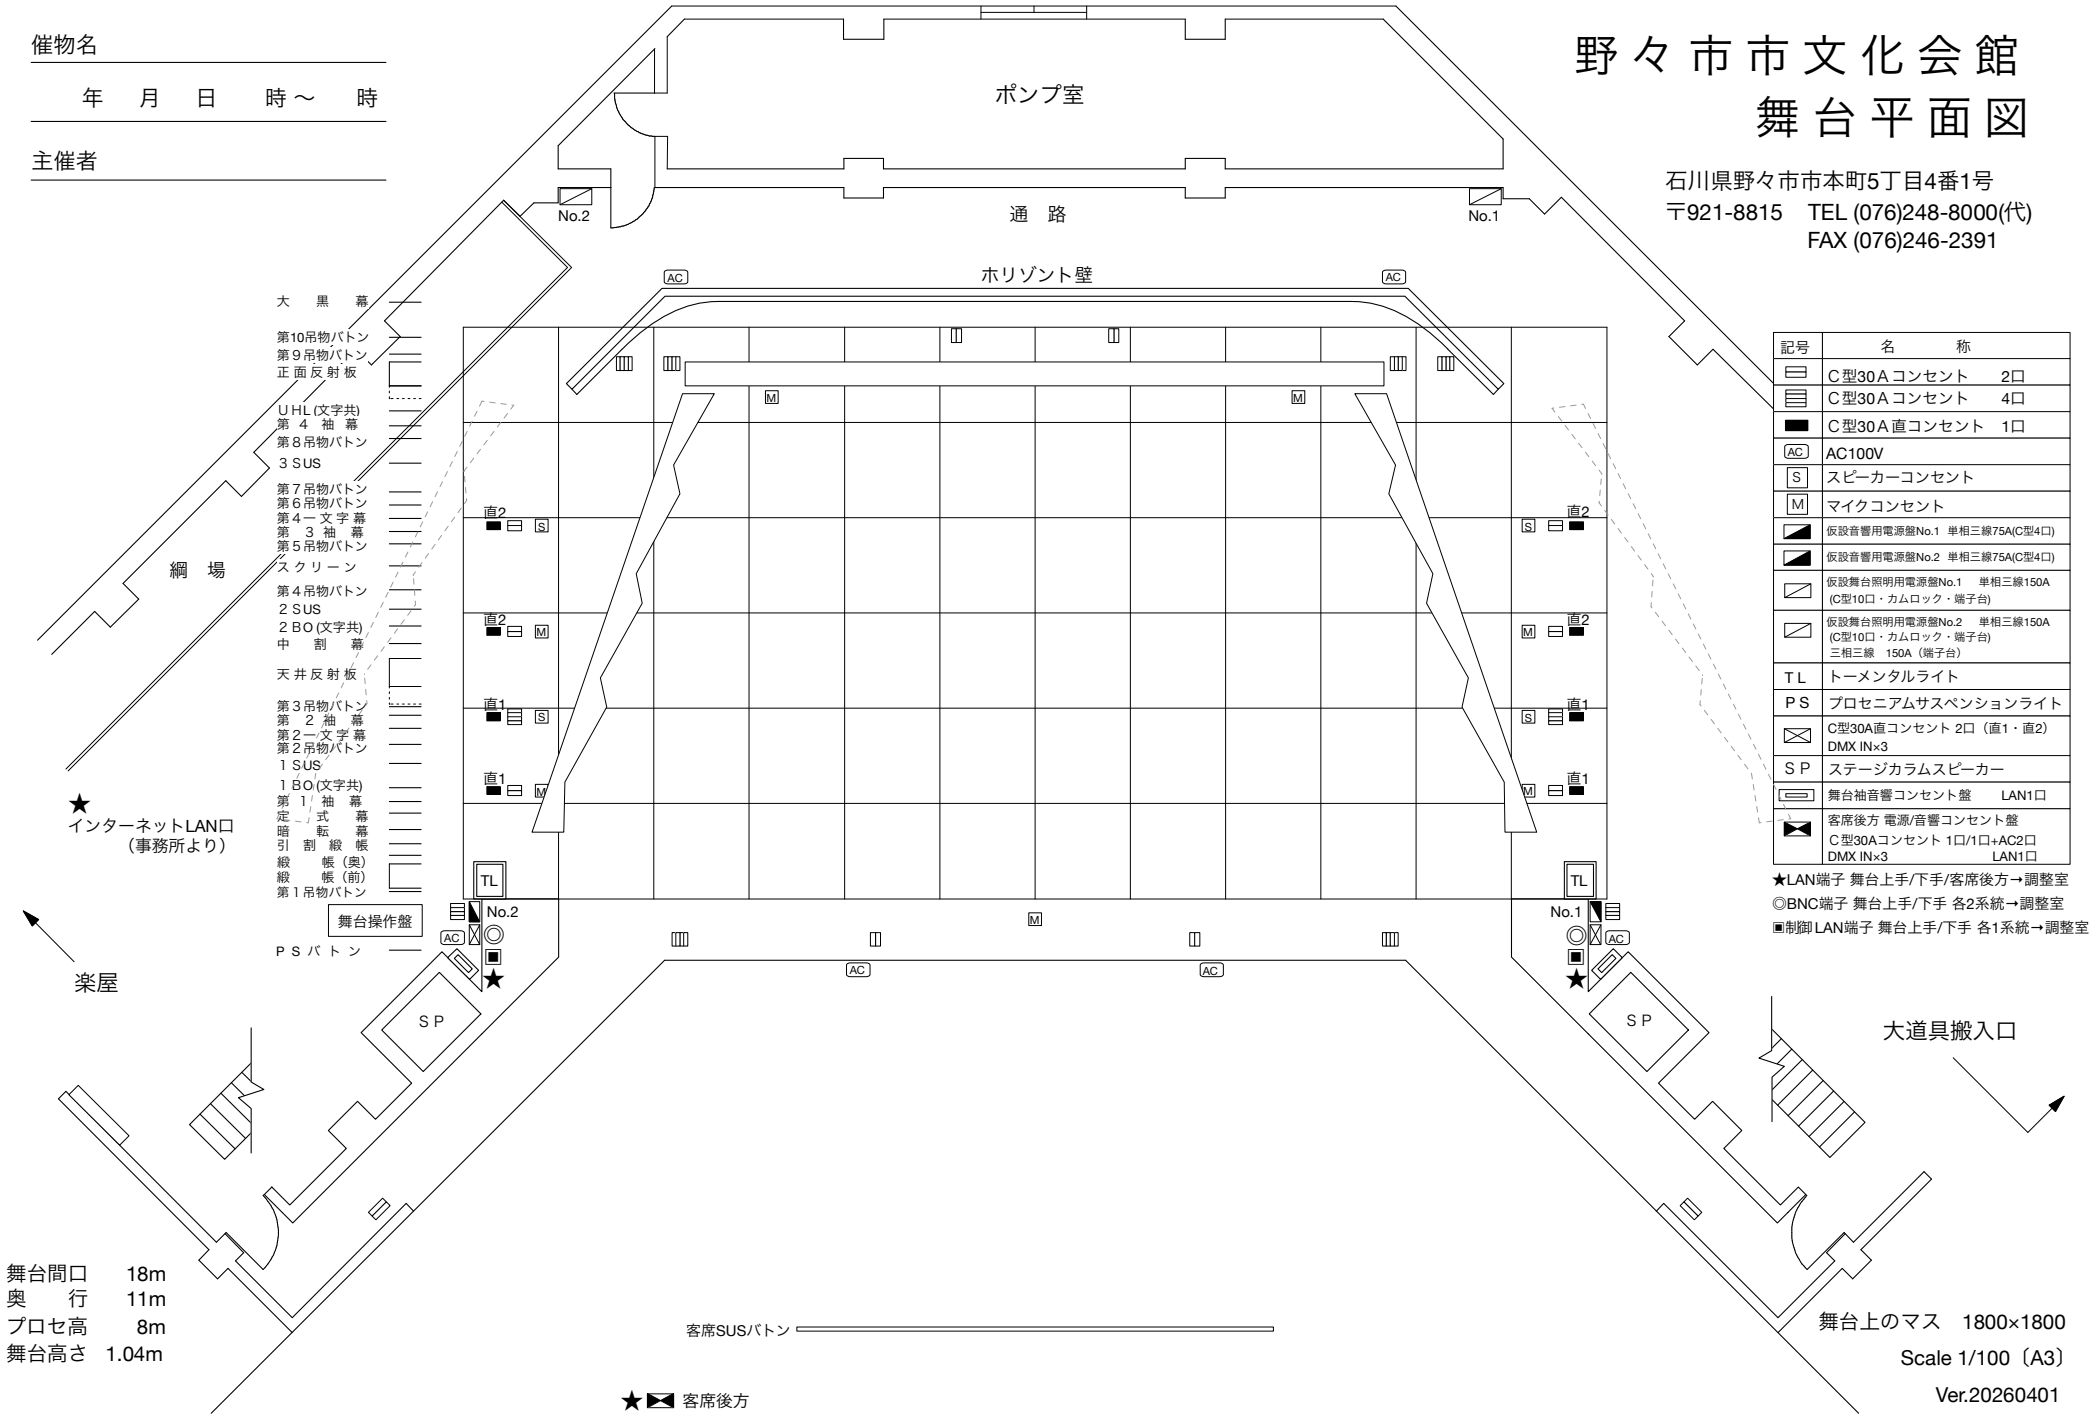

記号	名　称
	C型30A コンセント　2口
	C型30A コンセント　4口
	C型30A 直コンセント　1口
AC	AC100V
S	スピーカーコンセント
M	マイクコンセント
	仮設音響用電源盤No.1 単相三線75A(C型4口)
	仮設音響用電源盤No.2 単相三線75A(C型4口)
	仮設舞台照明用電源盤No.1　単相三線150A (C型10口・カムロック・端子台)
	仮設舞台照明用電源盤No.2　単相三線150A (C型10口・カムロック・端子台) 三相三線　150A（端子台）
TL	トーメンタルライト
PS	プロセニアムサスペンションライト
	C型30A直コンセント 2口（直1・直2） DMX IN×3
SP	ステージカラムスピーカー
	舞台袖音響コンセント盤　LAN1口
	客席後方 電源/音響コンセント盤 C型30Aコンセント 1口/1口+AC2口 DMX IN×3　LAN1口

★LAN端子 舞台上手/下手/客席後方→調整室
◎BNC端子 舞台上手/下手 各2系統→調整室
▣制御LAN端子 舞台上手/下手 各1系統→調整室

舞台間口　18m
奥　行　11m
プロセ高　8m
舞台高さ　1.04m

舞台上のマス　1800×1800

Scale 1/100〔A3〕

Ver.20260401